


RZUT PARTERU - ARANŻACJA

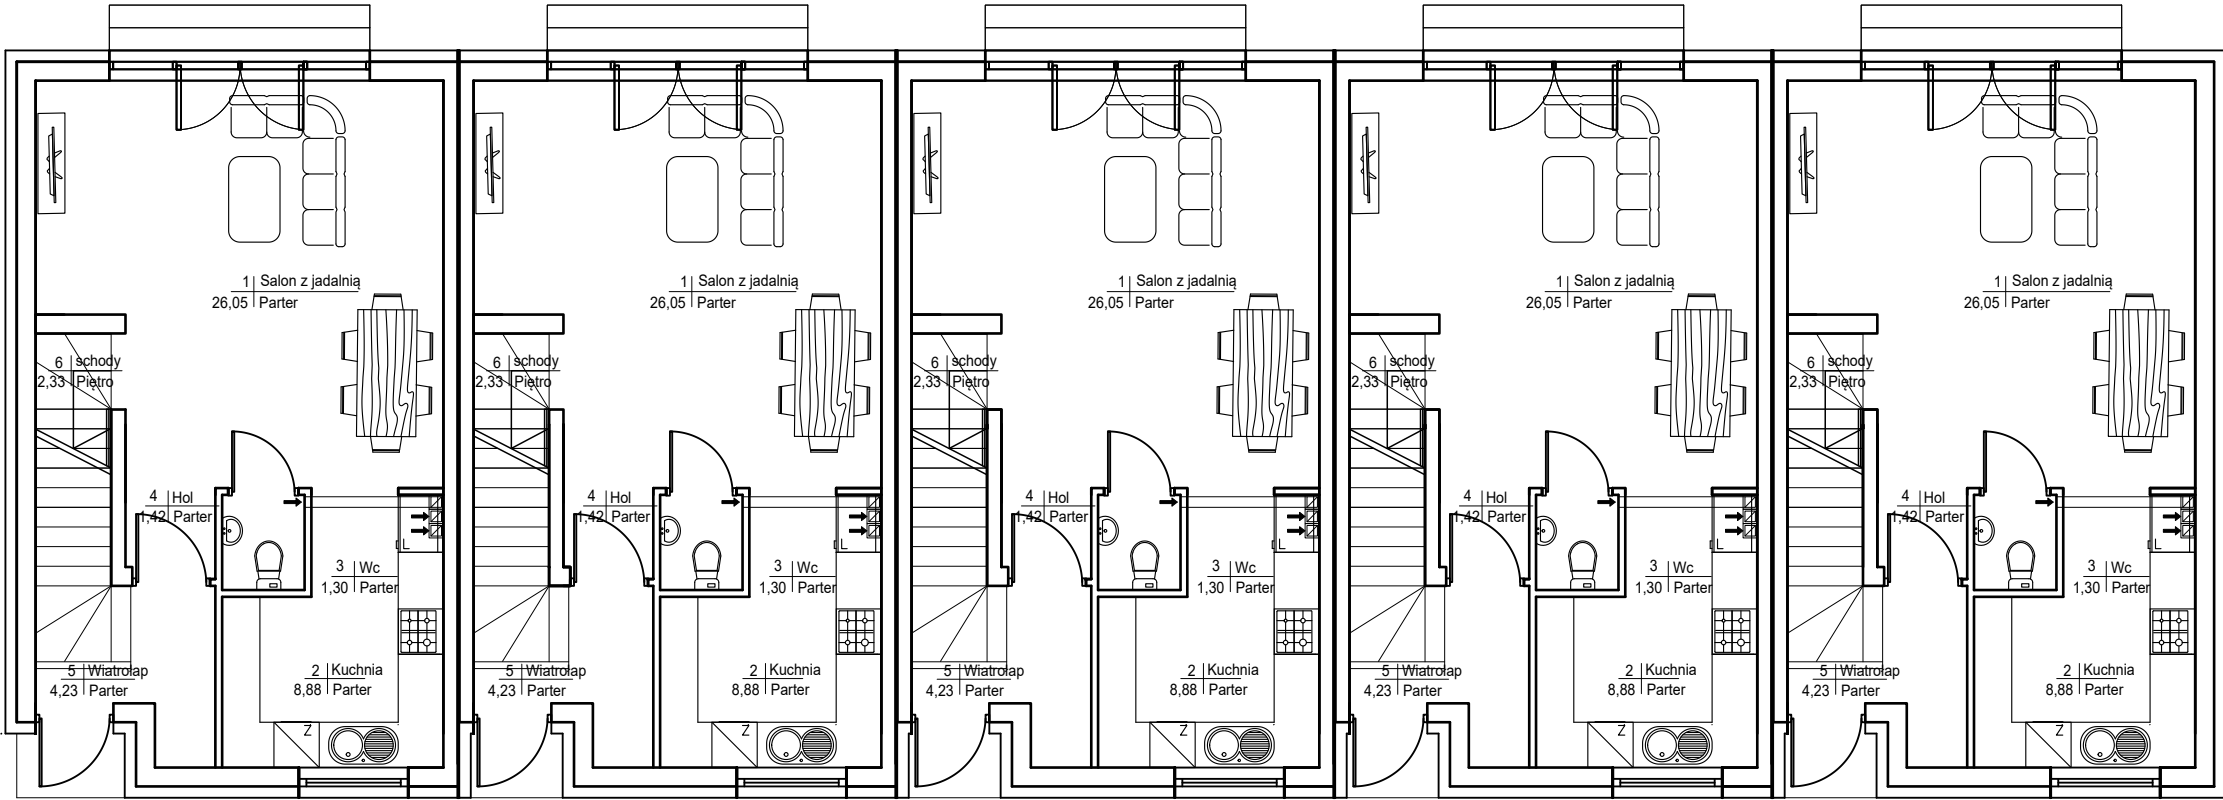

POWIERZCHNIA PARTERU - BUDYNEK "A"			
l.p.	Pomieszczenie	pow	jed:
1	Salon z jadalnią	26,05	m2
2	Kuchnia	8,88	m2
3	WC	1,30	m2
4	Hol	1,42	m2
5	Wiatrołap	4,23	m2
6	Schody	2,33	m2
RAZEM		44,21	m2

POWIERZCHNIA PARTERU - BUDYNEK "B"			
l.p.	Pomieszczenie	pow	jed:
1	Salon z jadalnią	26,05	m2
2	Kuchnia	8,88	m2
3	WC	1,30	m2
4	Hol	1,42	m2
5	Wiatrołap	4,23	m2
6	Schody	2,33	m2
RAZEM		44,21	m2

POWIERZCHNIA PARTERU - BUDYNEK "C"			
l.p.	Pomieszczenie	pow	jed:
1	Salon z jadalnią	26,05	m2
2	Kuchnia	8,88	m2
3	WC	1,30	m2
4	Hol	1,42	m2
5	Wiatrołap	4,23	m2
6	Schody	2,33	m2
RAZEM		44,21	m2

POWIERZCHNIA PARTERU - BUDYNEK "D"			
l.p.	Pomieszczenie	pow	jed:
1	Salon z jadalnią	26,05	m2
2	Kuchnia	8,88	m2
3	WC	1,30	m2
4	Hol	1,42	m2
5	Wiatrołap	4,23	m2
6	Schody	2,33	m2
RAZEM		44,21	m2

POWIERZCHNIA PARTERU - BUDYNEK "E"			
l.p.	Pomieszczenie	pow	jed:
1	Salon z jadalnią	26,05	m2
2	Kuchnia	8,88	m2
3	WC	1,30	m2
4	Hol	1,42	m2
5	Wiatrołap	4,23	m2
6	Schody	2,33	m2
RAZEM		44,21	m2

Projekt:	PIĘCIU BUDYNKÓW MIESZKALNYCH JEDNORODZINNYCH "A,B,C,D,E" W ZABUDOWIE SZEREGOWEJ		
Adres:	Kobyłka, ul. KĘPNA DZ. EW. NR 14 i 15 OBR. 0013		Skala 1:100
Temat:	RZUT PARTERU - ARANŻACJA		Rys. 2
projektant: imię i nazwisko	Uprawnienia	data	Podpis
PROJEKTANT: mgr inż arch. Witold Stanisław HUK	spec. architektoniczna Nr upr. 494/69	marzec 2019	
OPRACOWANIE: inż. Zbigniew KACZMARCZYK		"-"	