


RZUT PIĘTRA - ARANŻACJA

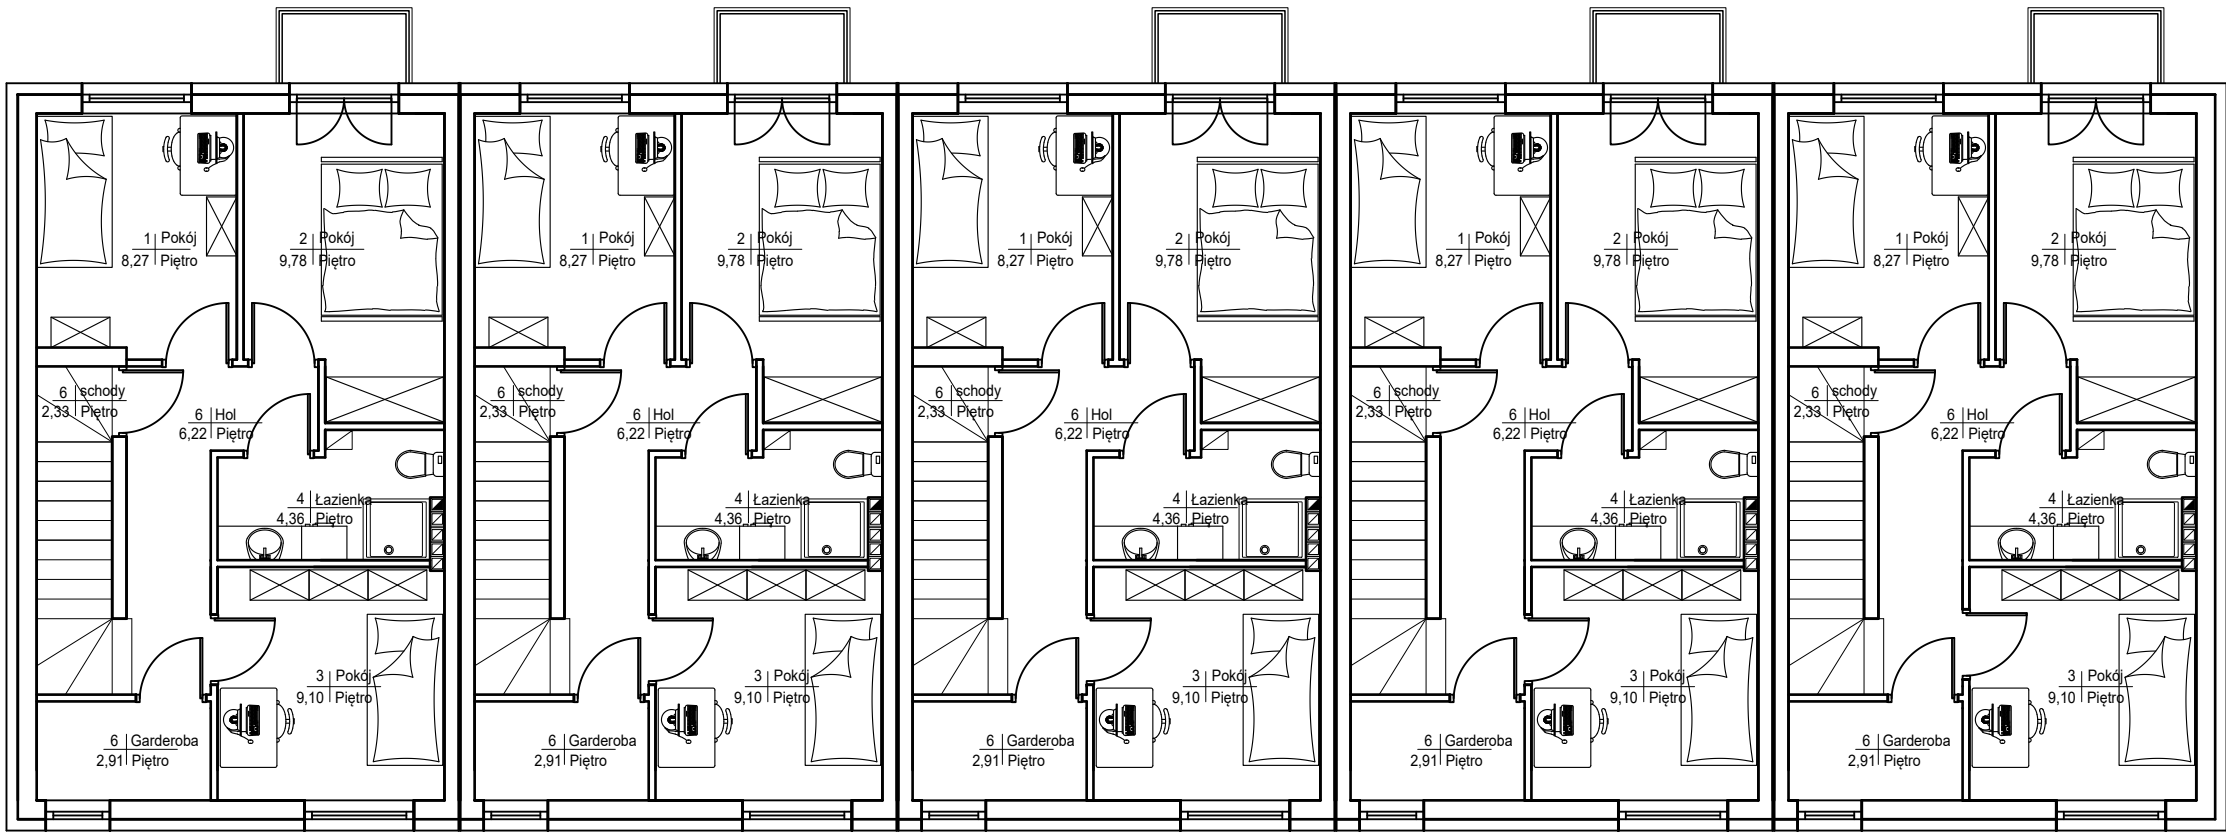

POWIERZCHNIA PIĘTRA - BUDYNEK "A"			
l.p.	Pomieszczenie	pow	jed.
1	Pokój	8,27	m2
2	Pokój	9,78	m2
3	Pokój	9,10	m2
4	łazienka	4,36	m2
5	Hol	6,22	m2
7	Garderoba	2,91	m2
8	Schody	2,33	m2
RAZEM		42,97	m2

POWIERZCHNIA PIĘTRA - BUDYNEK "B"			
l.p.	Pomieszczenie	pow	jed.
1	Pokój	8,27	m2
2	Pokój	9,78	m2
3	Pokój	9,10	m2
4	łazienka	4,36	m2
5	Hol	6,22	m2
7	Garderoba	2,91	m2
8	Schody	2,33	m2
RAZEM		42,97	m2

POWIERZCHNIA PIĘTRA - BUDYNEK "C"			
l.p.	Pomieszczenie	pow	jed.
1	Pokój	8,27	m2
2	Pokój	9,78	m2
3	Pokój	9,10	m2
4	łazienka	4,36	m2
5	Hol	6,22	m2
7	Garderoba	2,91	m2
8	Schody	2,33	m2
RAZEM		42,97	m2

POWIERZCHNIA PIĘTRA - BUDYNEK "D"			
l.p.	Pomieszczenie	pow	jed.
1	Pokój	8,27	m2
2	Pokój	9,78	m2
3	Pokój	9,10	m2
4	łazienka	4,36	m2
5	Hol	6,22	m2
7	Garderoba	2,91	m2
8	Schody	2,33	m2
RAZEM		42,97	m2

POWIERZCHNIA PIĘTRA - BUDYNEK "E"			
l.p.	Pomieszczenie	pow	jed.
1	Pokój	8,27	m2
2	Pokój	9,78	m2
3	Pokój	9,10	m2
4	łazienka	4,36	m2
5	Hol	6,22	m2
7	Garderoba	2,91	m2
8	Schody	2,33	m2
RAZEM		42,97	m2

Projekt:	PIĘCIU BUDYNKÓW MIESZKALNYCH JEDNORODZINNYCH "A,B,C,D,E" W ZABUDOWIE SZEREGOWEJ		
Adres:	Kobyłka, ul. KĘPNA DZ. EW. NR 14 i 15 OBR. 0013		Skala 1:100
Temat:	RZUT PIĘTRA - ARANŻACJA		Rys. 2
projektant: imię i nazwisko	Uprawnienia	data	Podpis
PROJEKTANT: mgr inż arch. Witold Stanisław HUK	spec. architektoniczna Nr upr. 494/69	marzec 2019	
OPRACOWANIE: inż. Zbigniew KACZMARCZYK		"-"	