


RZUT STRYCHU - ARANŻACJA

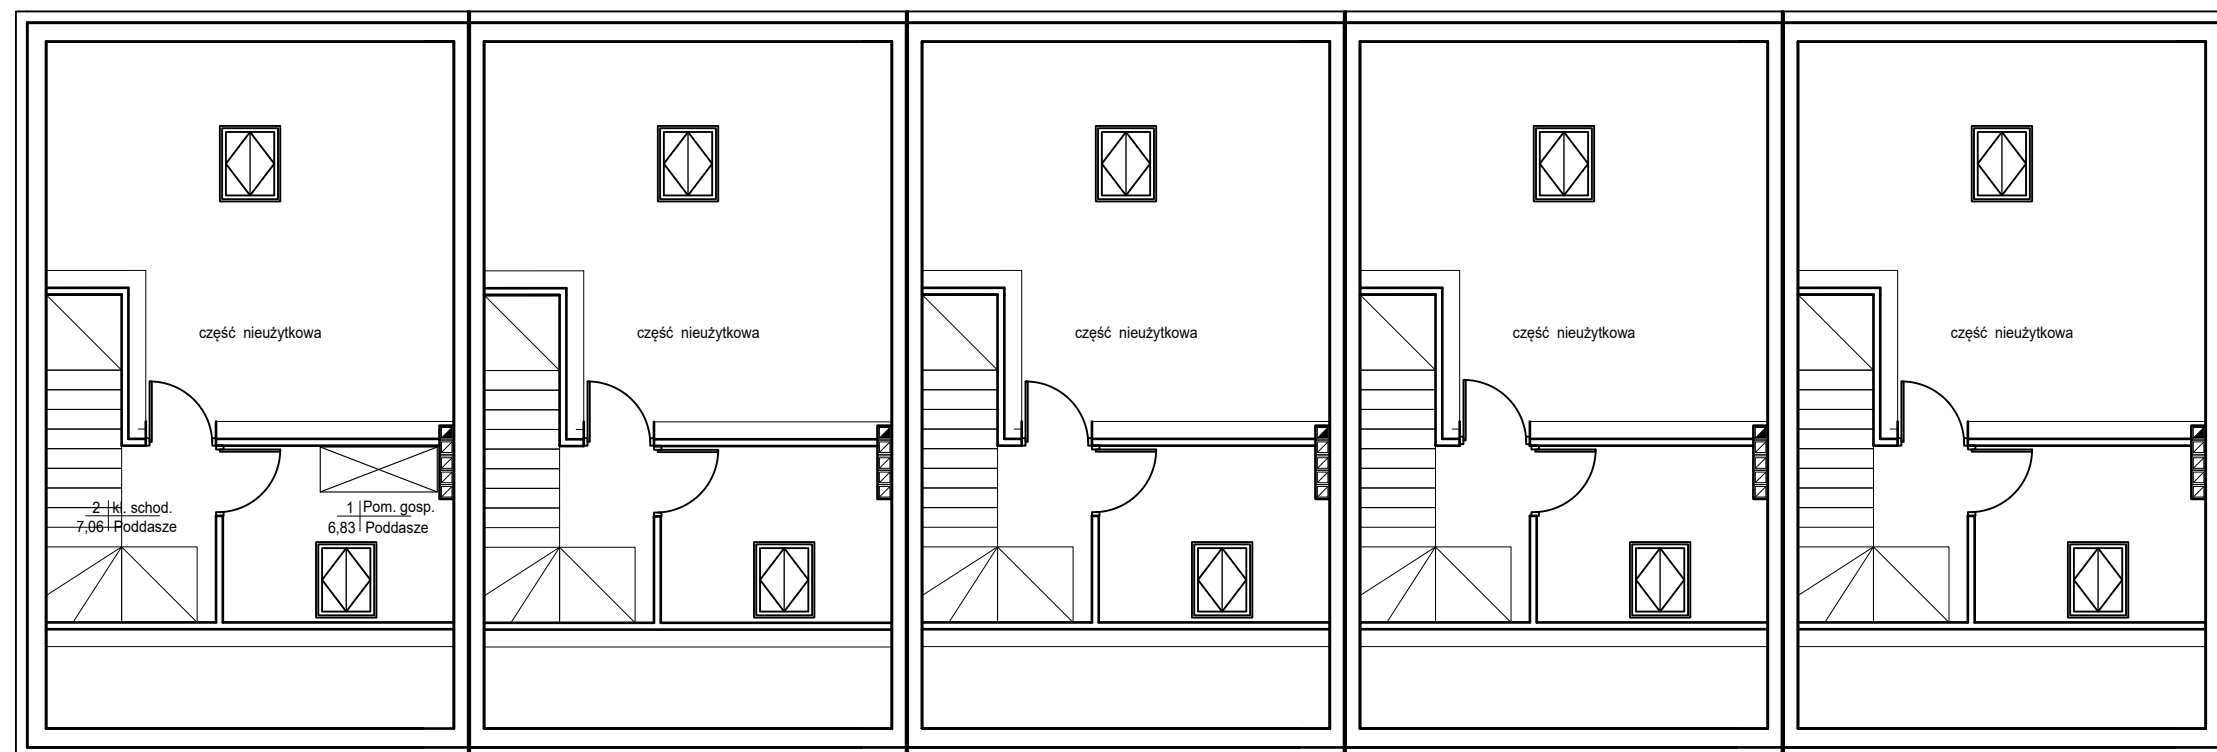

POWIERZCHNIA STRYCHU - BUDYNEK "A"			
l.p.	Pomieszczenie	pow	jed.
1	Pom. gospodarcze	6,83	m2
2	Klatka schodowa	2,33	m2
RAZEM		9,16	m2

POWIERZCHNIA STRYCHU - BUDYNEK "B"			
l.p.	Pomieszczenie	pow	jed.
1	Pom. gospodarcze	6,83	m2
2	Klatka schodowa	2,33	m2
RAZEM		9,16	m2

POWIERZCHNIA STRYCHU - BUDYNEK "C"			
l.p.	Pomieszczenie	pow	jed.
1	Pom. gospodarcze	6,83	m2
2	Klatka schodowa	2,33	m2
RAZEM		9,16	m2

POWIERZCHNIA STRYCHU - BUDYNEK "D"			
l.p.	Pomieszczenie	pow	jed.
1	Pom. gospodarcze	6,83	m2
2	Klatka schodowa	2,33	m2
RAZEM		9,16	m2

POWIERZCHNIA STRYCHU - BUDYNEK "E"			
l.p.	Pomieszczenie	pow	jed.
1	Pom. gospodarcze	6,83	m2
2	Klatka schodowa	2,33	m2
RAZEM		9,16	m2

Projekt:	PIĘCIU BUDYNKÓW MIESZKALNYCH JEDNORODZINNYCH "A,B,C,D,E" W ZABUDOWIE SZEREGOWEJ		
Adres:	Kobyłka, ul. KĘPNA DZ. EW. NR 14 i 15 OBR. 0013	Skala	1:100
Temat:	RZUT STRYCHU - ARANŻACJA	Rys. 2	
projektant: imię i nazwisko	Uprawnienia	data	Podpis
PROJEKTANT: mgr inż arch. Witold Stanisław HUK	spec. architektoniczna Nr upr. 494/69	marzec 2019	
OPRACOWANIE: inż. Zbigniew KACZMARCZYK		"-"	